



LEGENDE

- Schutzstreifen für Radfahrer
- Fahrbahn
- Materialwechsel (Pflasterfläche, eingetragte Deckschicht)
- Parkstreifen
- Fußgängerfläche
- Grünfläche
- Baum


PRAXL + PARTNER
 BERATENDE INGENIEURE GMBH
 Stadler- u. Vorkammerweg, 70569 Stuttgart
 Mezzaninstraße 40 - 70794 Filsdorf
 Tel. 0711 / 778000 - Fax 778000

Projektnummer
 1 : 500
 Datum
 14.12.10
 Bearbeiter
 Giese

Landeshauptstadt Stuttgart
 Amt für Umweltschutz
 Amt für Stadtplanung und Stadterneuerung

**Verkehrsberuhigungs- und
 Lärminderungskonzept
 Stuttgart Ost**
 Gablenberger Hauptstraße
 Gestaltungskonzept

Planlage 1101_01_Schm. Projektname: STADT01101_01_Einstw. Gablenberger Hauptstraße, 110101_01_01

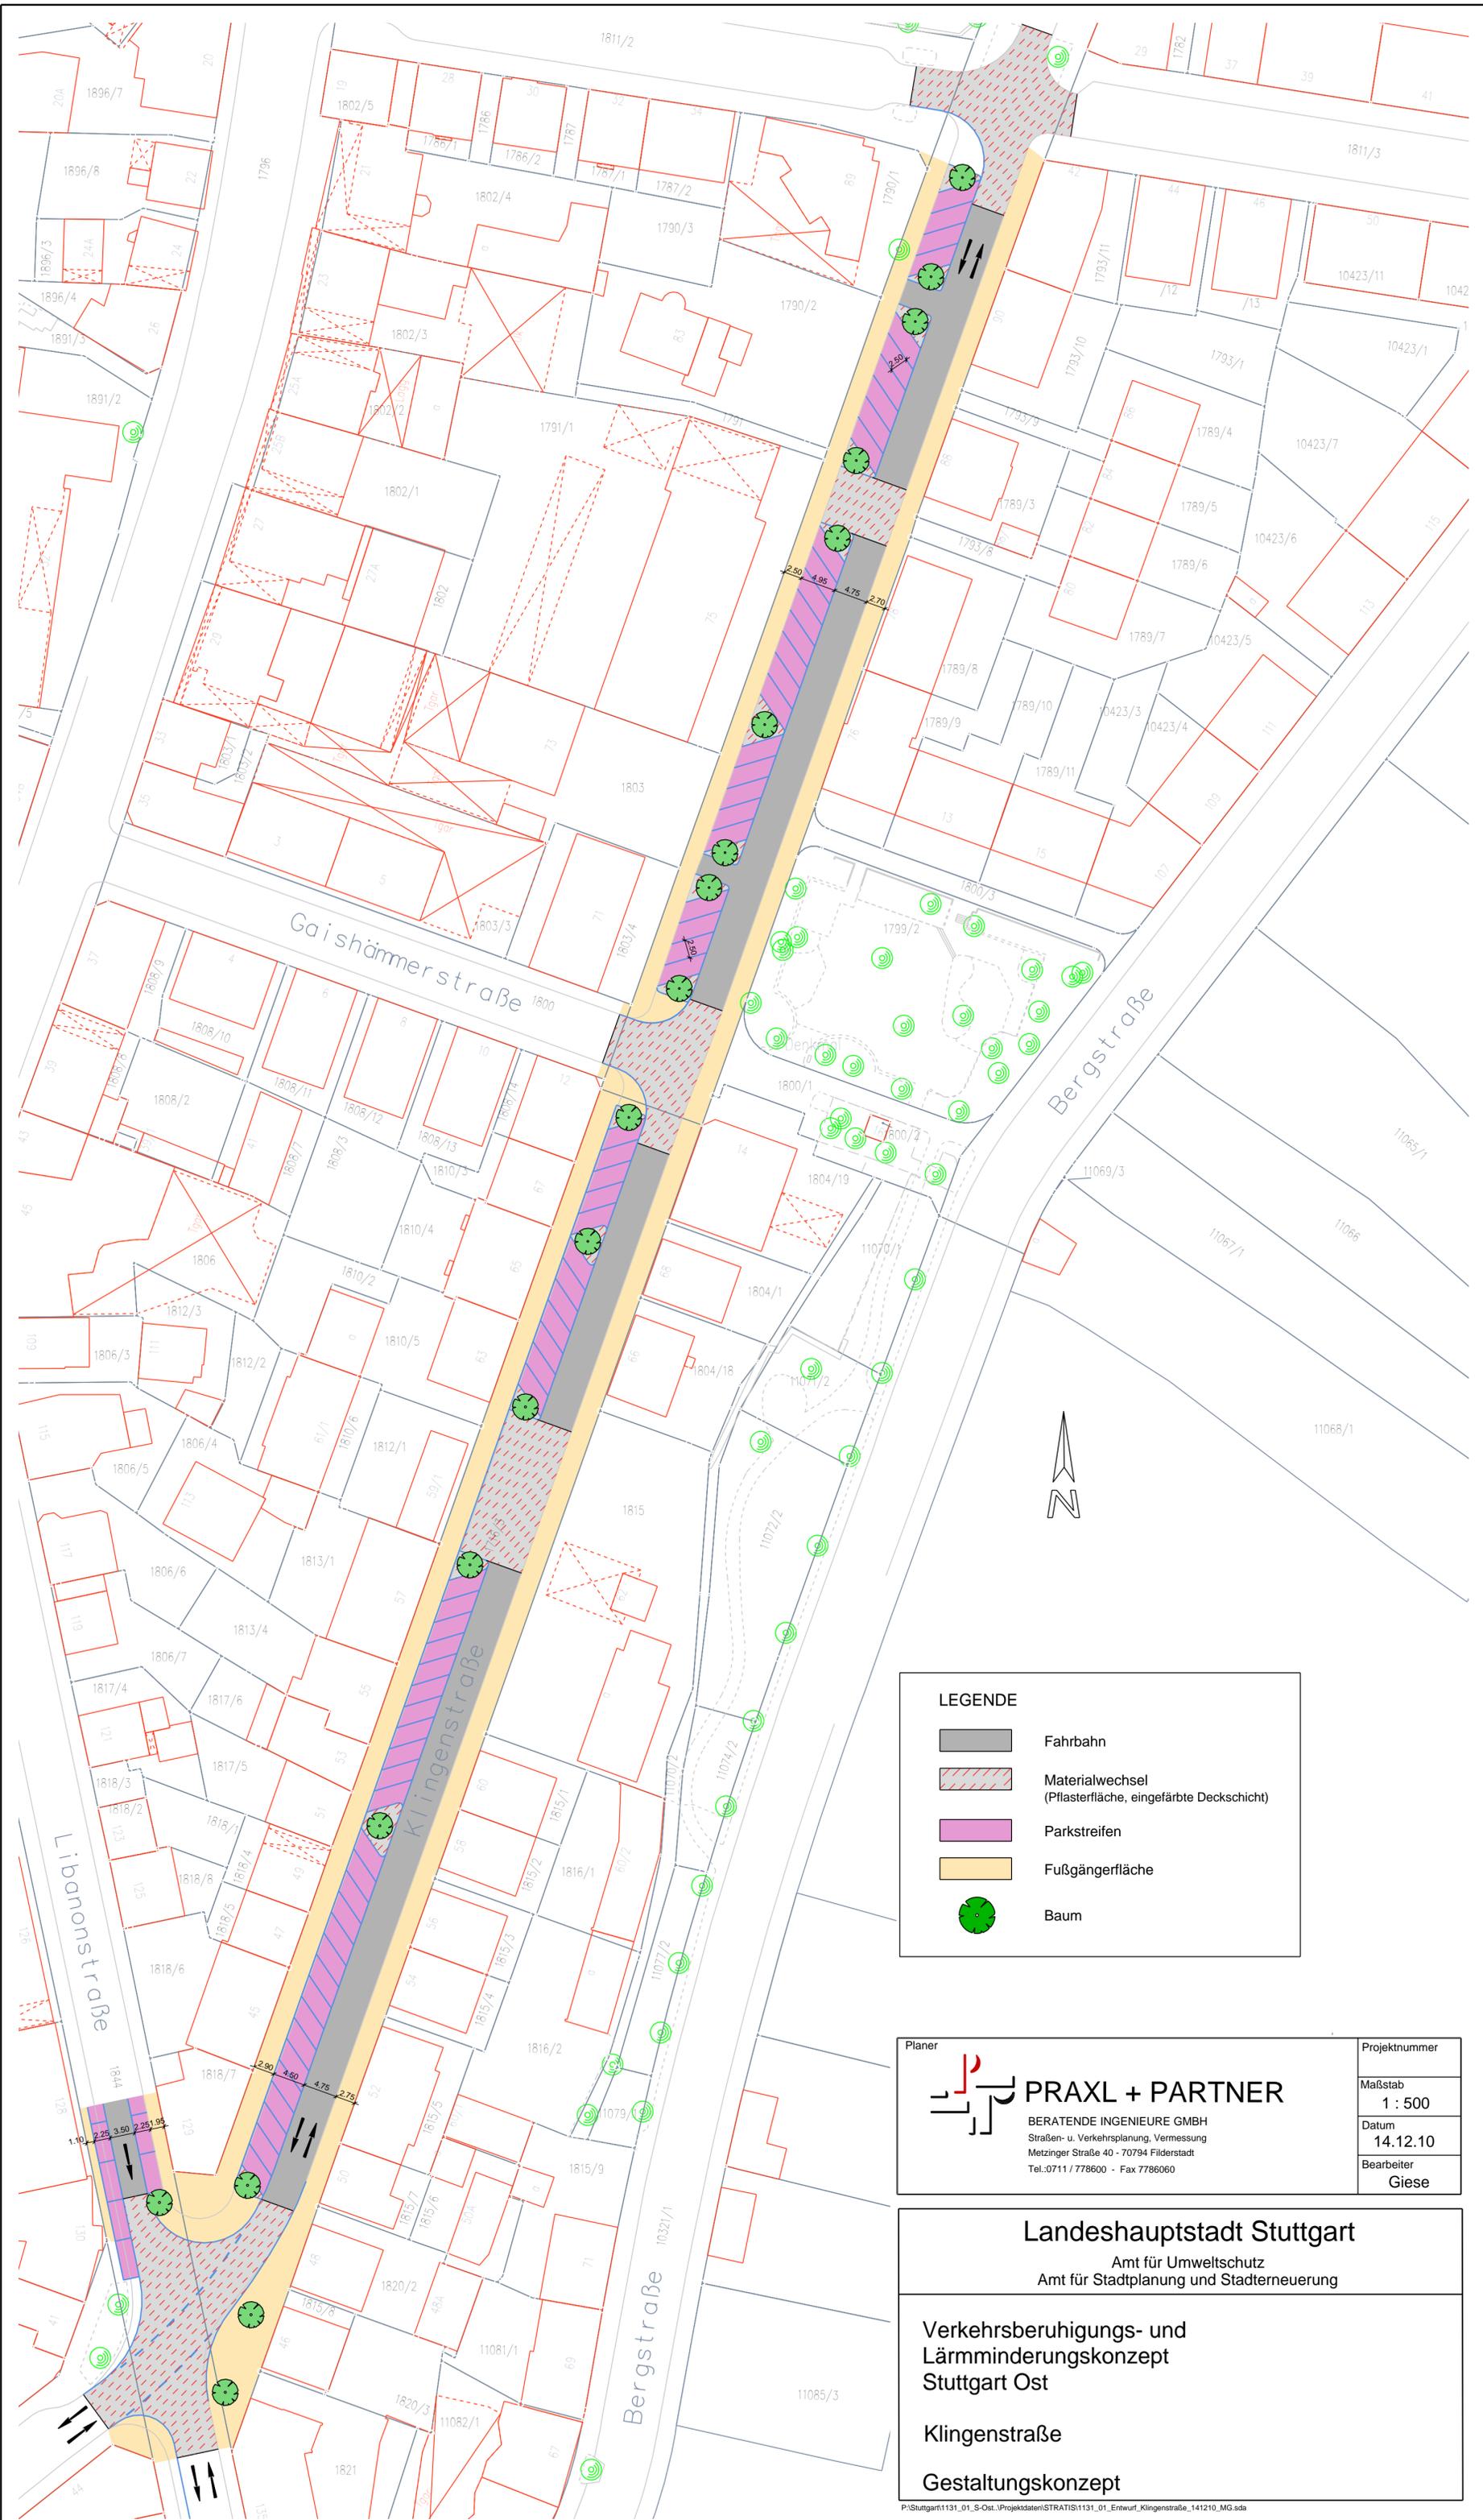

LEGENDE

	Fahrbahn
	Materialwechsel (Pflasterfläche, eingefärbte Deckschicht)
	Parkstreifen
	Fußgängerfläche
	Baum

Planer PRAXL + PARTNER BERATENDE INGENIEURE GMBH Straßen- u. Verkehrsplanung, Vermessung Metzinger Straße 40 - 70794 Filderstadt Tel.: 0711 / 778600 - Fax 7786060	Projektnummer
	Maßstab 1 : 500
	Datum 14.12.10
	Bearbeiter Giese

Landeshauptstadt Stuttgart
 Amt für Umweltschutz
 Amt für Stadtplanung und Stadterneuerung

Verkehrsberuhigungs- und
 Lärminderungskonzept
 Stuttgart Ost

Klingenstrasse
 Gestaltungskonzept



LEGENDE

- Fahrbahn
- Materialwechsel (Pflasterfläche, eingetragte Deckschicht)
- Parkstreifen
- Fußgängerfläche
- Grünfläche
- Baum

Planer **PRAXL + PARTNER**
 BERATENDE INGENIEURE GMBH
 Straßen- u. Verkehrsplanung, Vermessung
 Mühlwieser Straße 40 · 70794 Filderstadt
 Tel. 07141 778600 · Fax 778600

Projektnummer
 Maßstab **1:500**
 Datum **14.12.10**
 Bearbeiter
Giese


Landeshauptstadt Stuttgart
 Amt für Umweltschutz
 Amt für Stadtplanung und Stadterneuerung

Verkehrsberuhigungs- und Lärminderungskonzept Stuttgart Ost


Neue Straße

Gestaltungskonzept

PraxlPart131_01_S04_Planarbeiten\STRA131\131_01_Erwerf_Neue_Straße_141210_MG.dwg

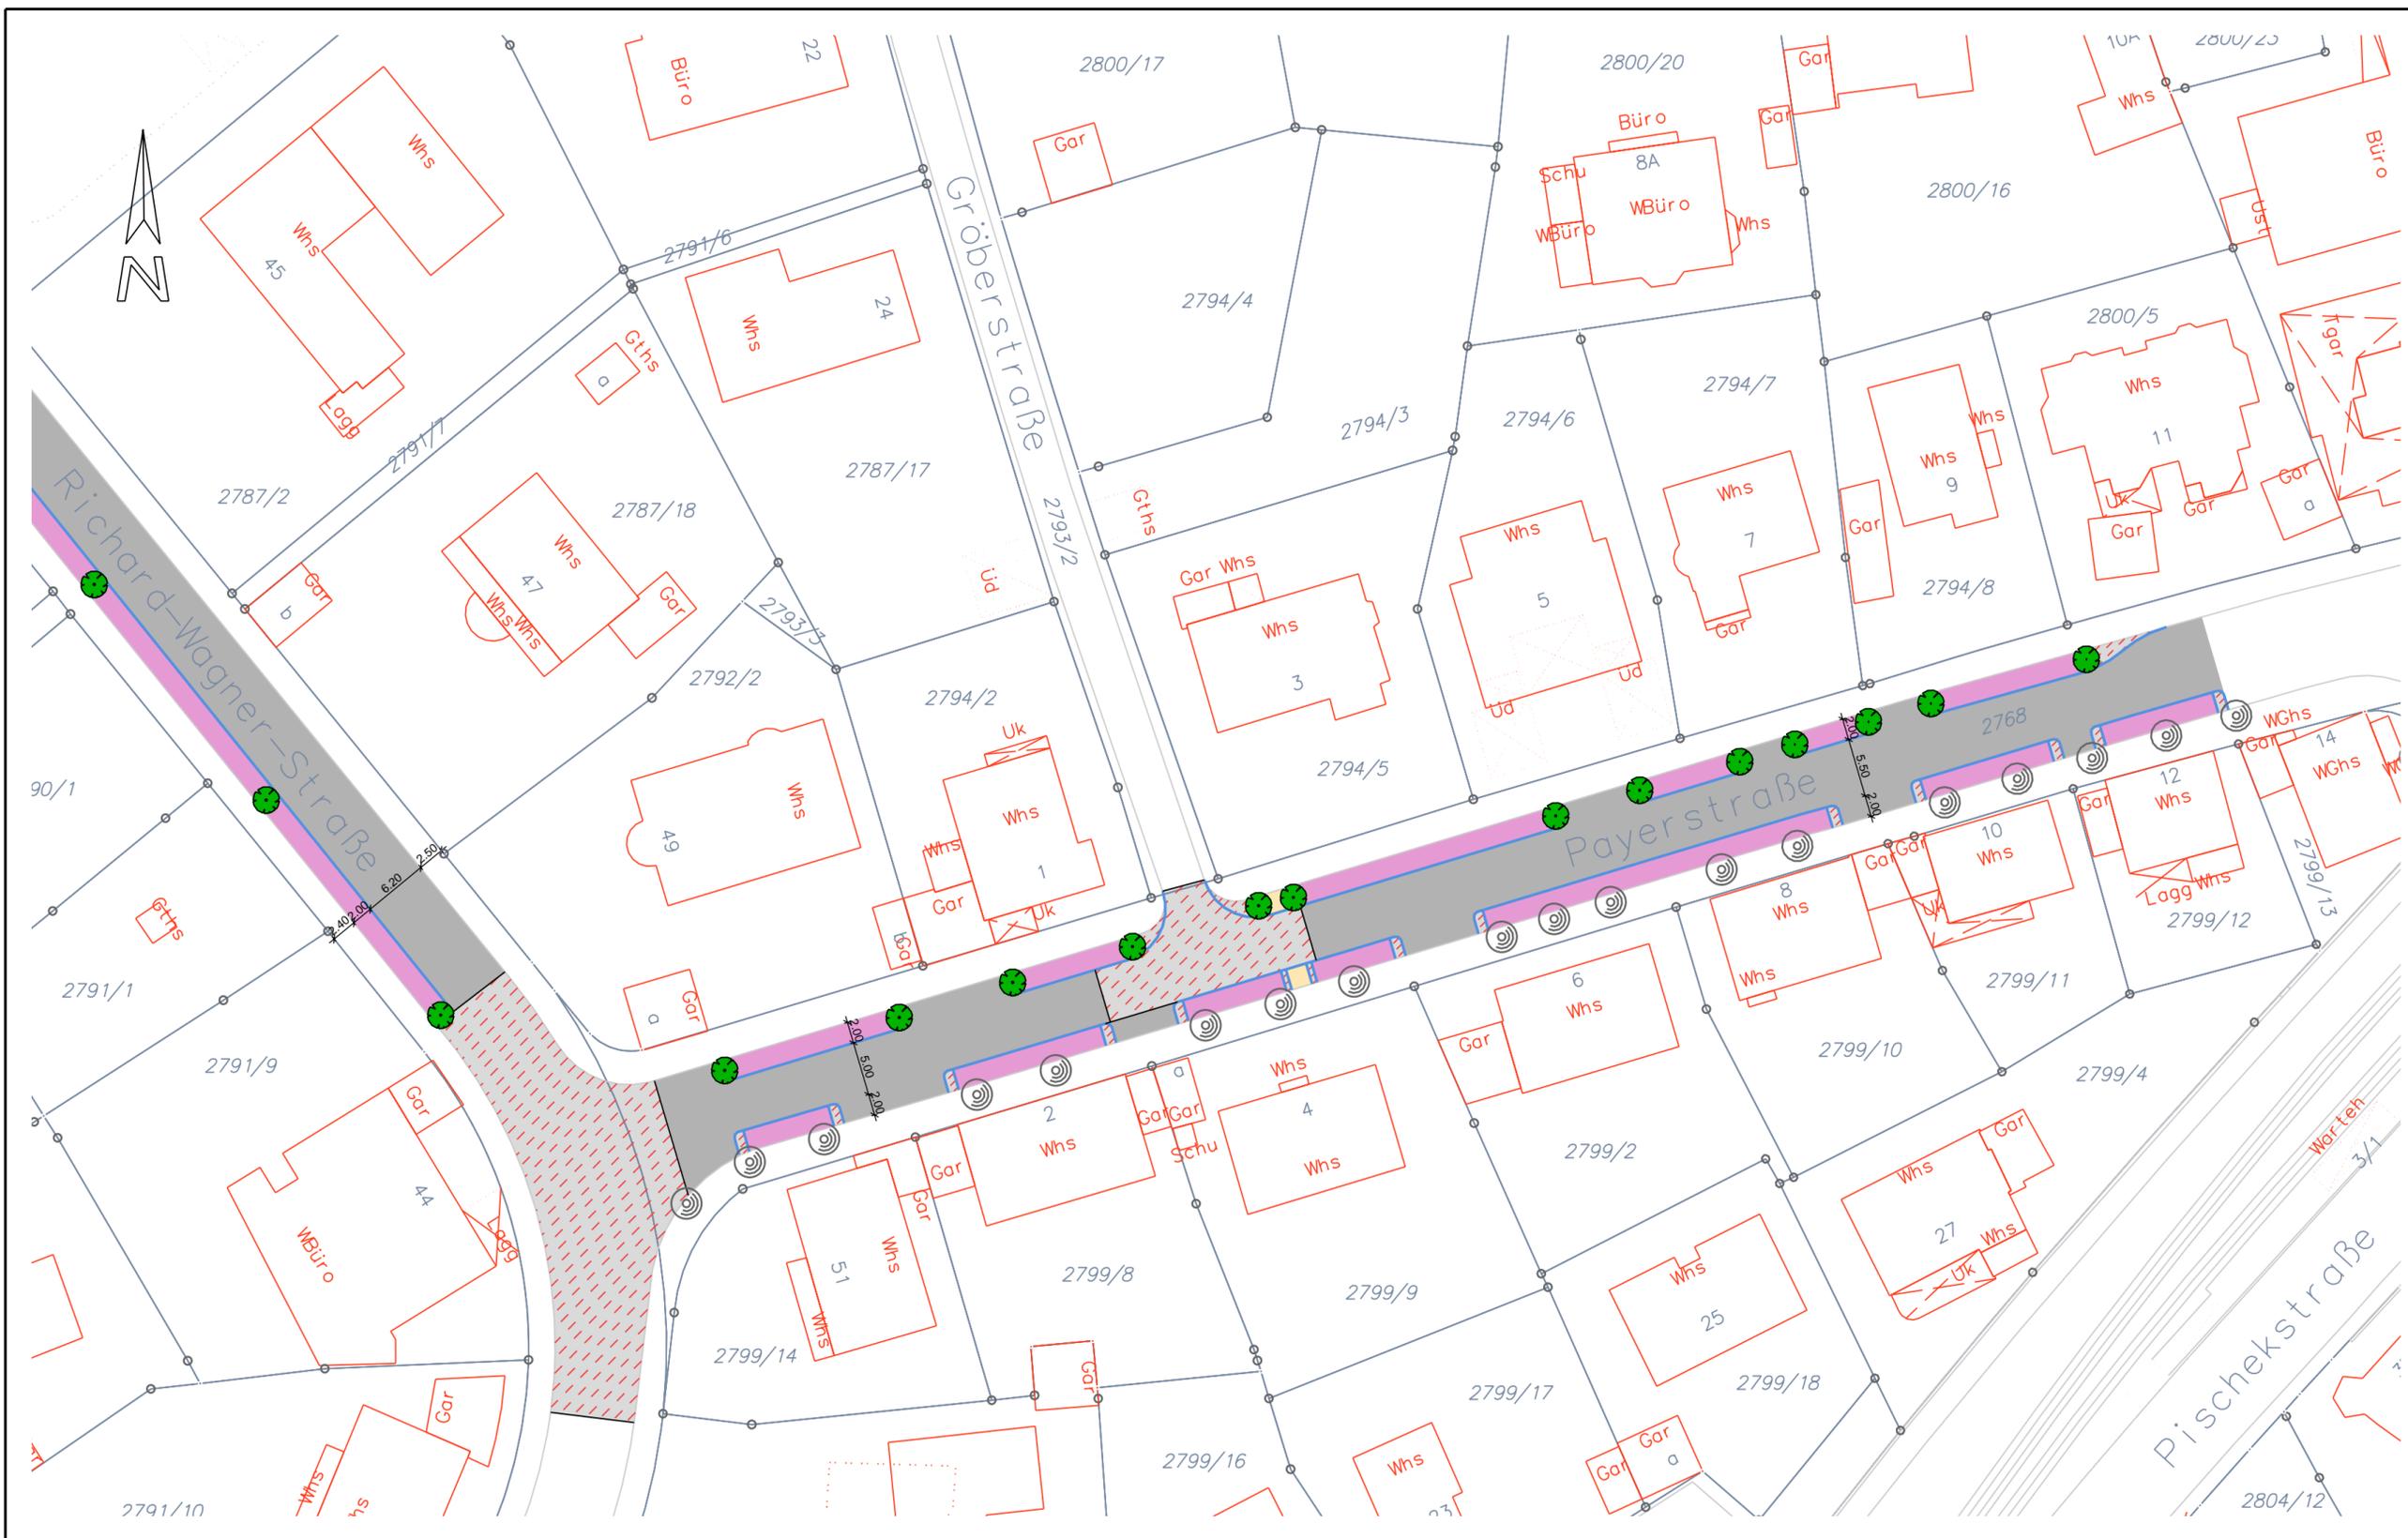

LEGENDE

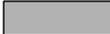-  Fahrbahn
-  Materialwechsel
(Pflasterfläche, eingefärbte Deckschicht)
-  Parkstreifen
-  Fußgängerfläche
-  Baum

Planer  PRAXL + PARTNER BERATENDE INGENIEURE GMBH Straßen- u. Verkehrsplanung, Vermessung Metzinger Straße 40 - 70794 Filderstadt Tel.: 0711 / 778600 - Fax 7786060	Projektnummer
	Maßstab 1 : 500
Datum 14.12.10	Bearbeiter Koch

Landeshauptstadt Stuttgart
 Amt für Umweltschutz
 Amt für Stadtplanung und Stadterneuerung


**Verkehrsberuhigungs- und
 Lärmminderungskonzept
 Stuttgart Ost**

Payerstraße

Gestaltungskonzept


Schurwaldstraße

Anliegerstraße

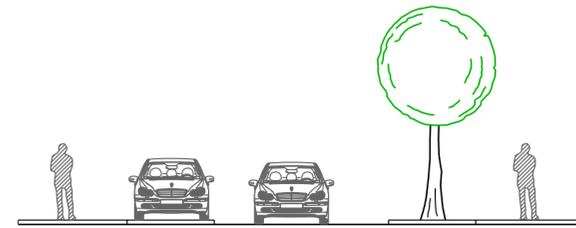


Neue Straße



Nordabschnitt

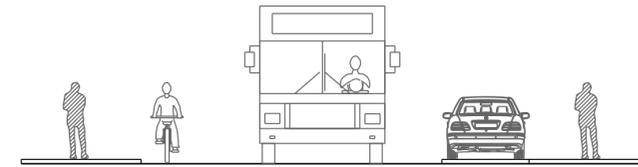


Payerstraße

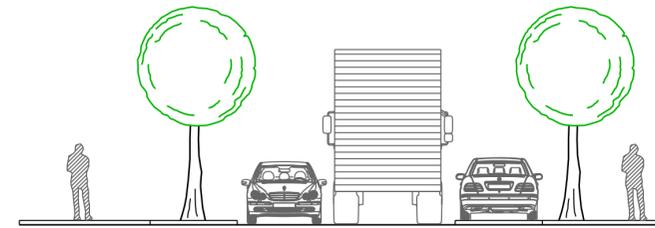



Klingenstraße

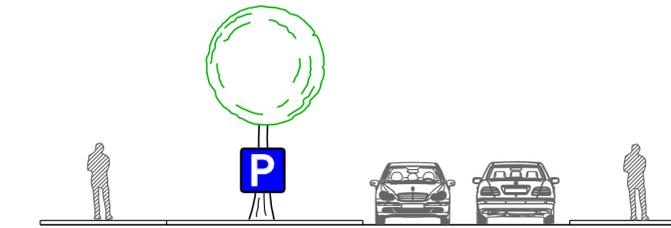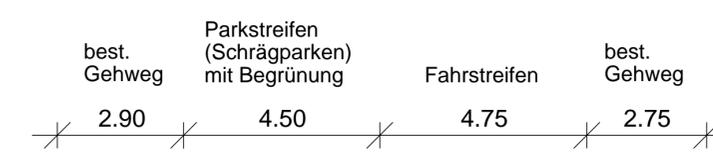


Gablenberger Hauptstraße

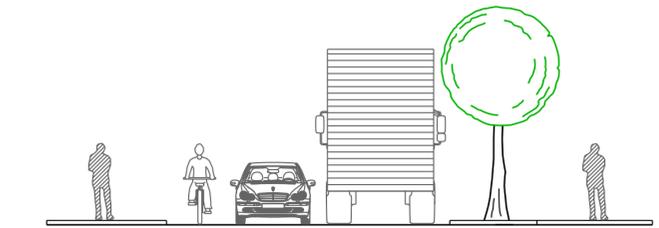


Fahrbahnverengung

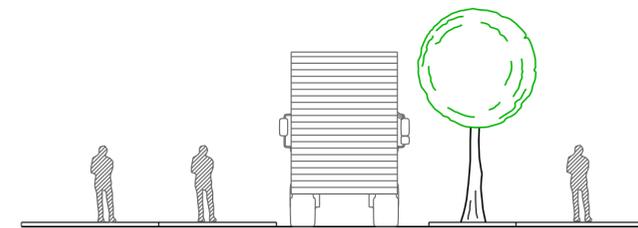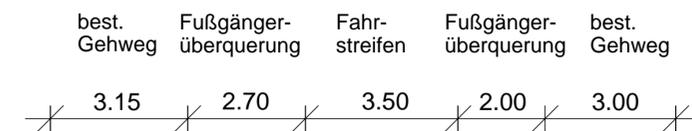


Ostabschnitt

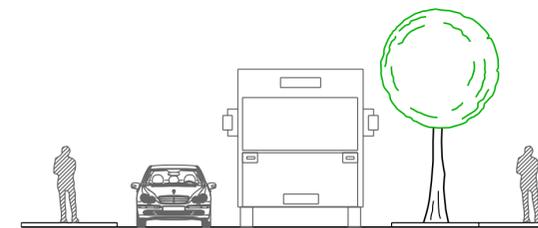

Stufenstraße

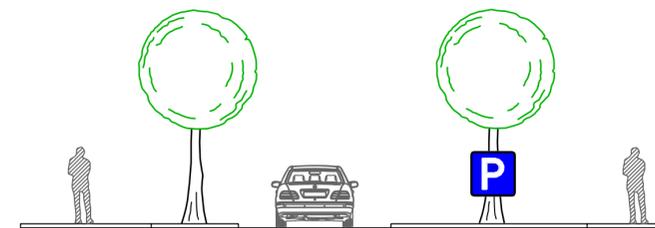

Steubenstraße

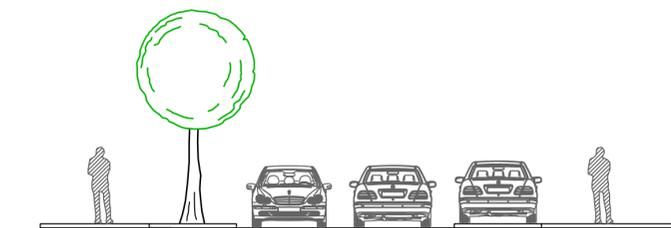

<p>PRAXL + PARTNER BERATENDE INGENIEURE GMBH Straßen- u. Verkehrsplanung, Vermessung Metzinger Straße 40 - 70794 Filderstadt Tel.: 0711 / 778600 - Fax 7786060</p>	Planer	Projektnummer
		Maßstab
		Datum
		Bearbeiter

Landeshauptstadt Stuttgart
Amt für Umweltschutz
Amt für Stadtplanung und Stadterneuerung

Verkehrsberuhigungs- und Lärminderungskonzept Stuttgart Ost

Regelquerschnitte

Gestaltungskonzepte



LEGENDE	
	Fahrbahn
	Materialwechsel (Pflasterfläche, eingefärbte Deckschicht)
	Parkstreifen
	Fußgänglerfläche
	Baum


Planer  **PRAXL + PARTNER**
BERATENDE INGENIEURE GMBH
Straßen- u. Verkehrsplanung, Vermessung
Metzinger Straße 40 · 70794 Filberstadt
Tel. 0711 / 779000 · Fax 779000

Projektnummer
Maßstab
Datum
Bearbeiter

Landeshauptstadt Stuttgart
Amt für Umweltschutz
Amt für Stadtplanung und Stadterneuerung

**Verkehrsberuhigungs- und
Lärminderungskonzept
Stuttgart Ost**

Schurwaldstraße
Gestaltungskonzept

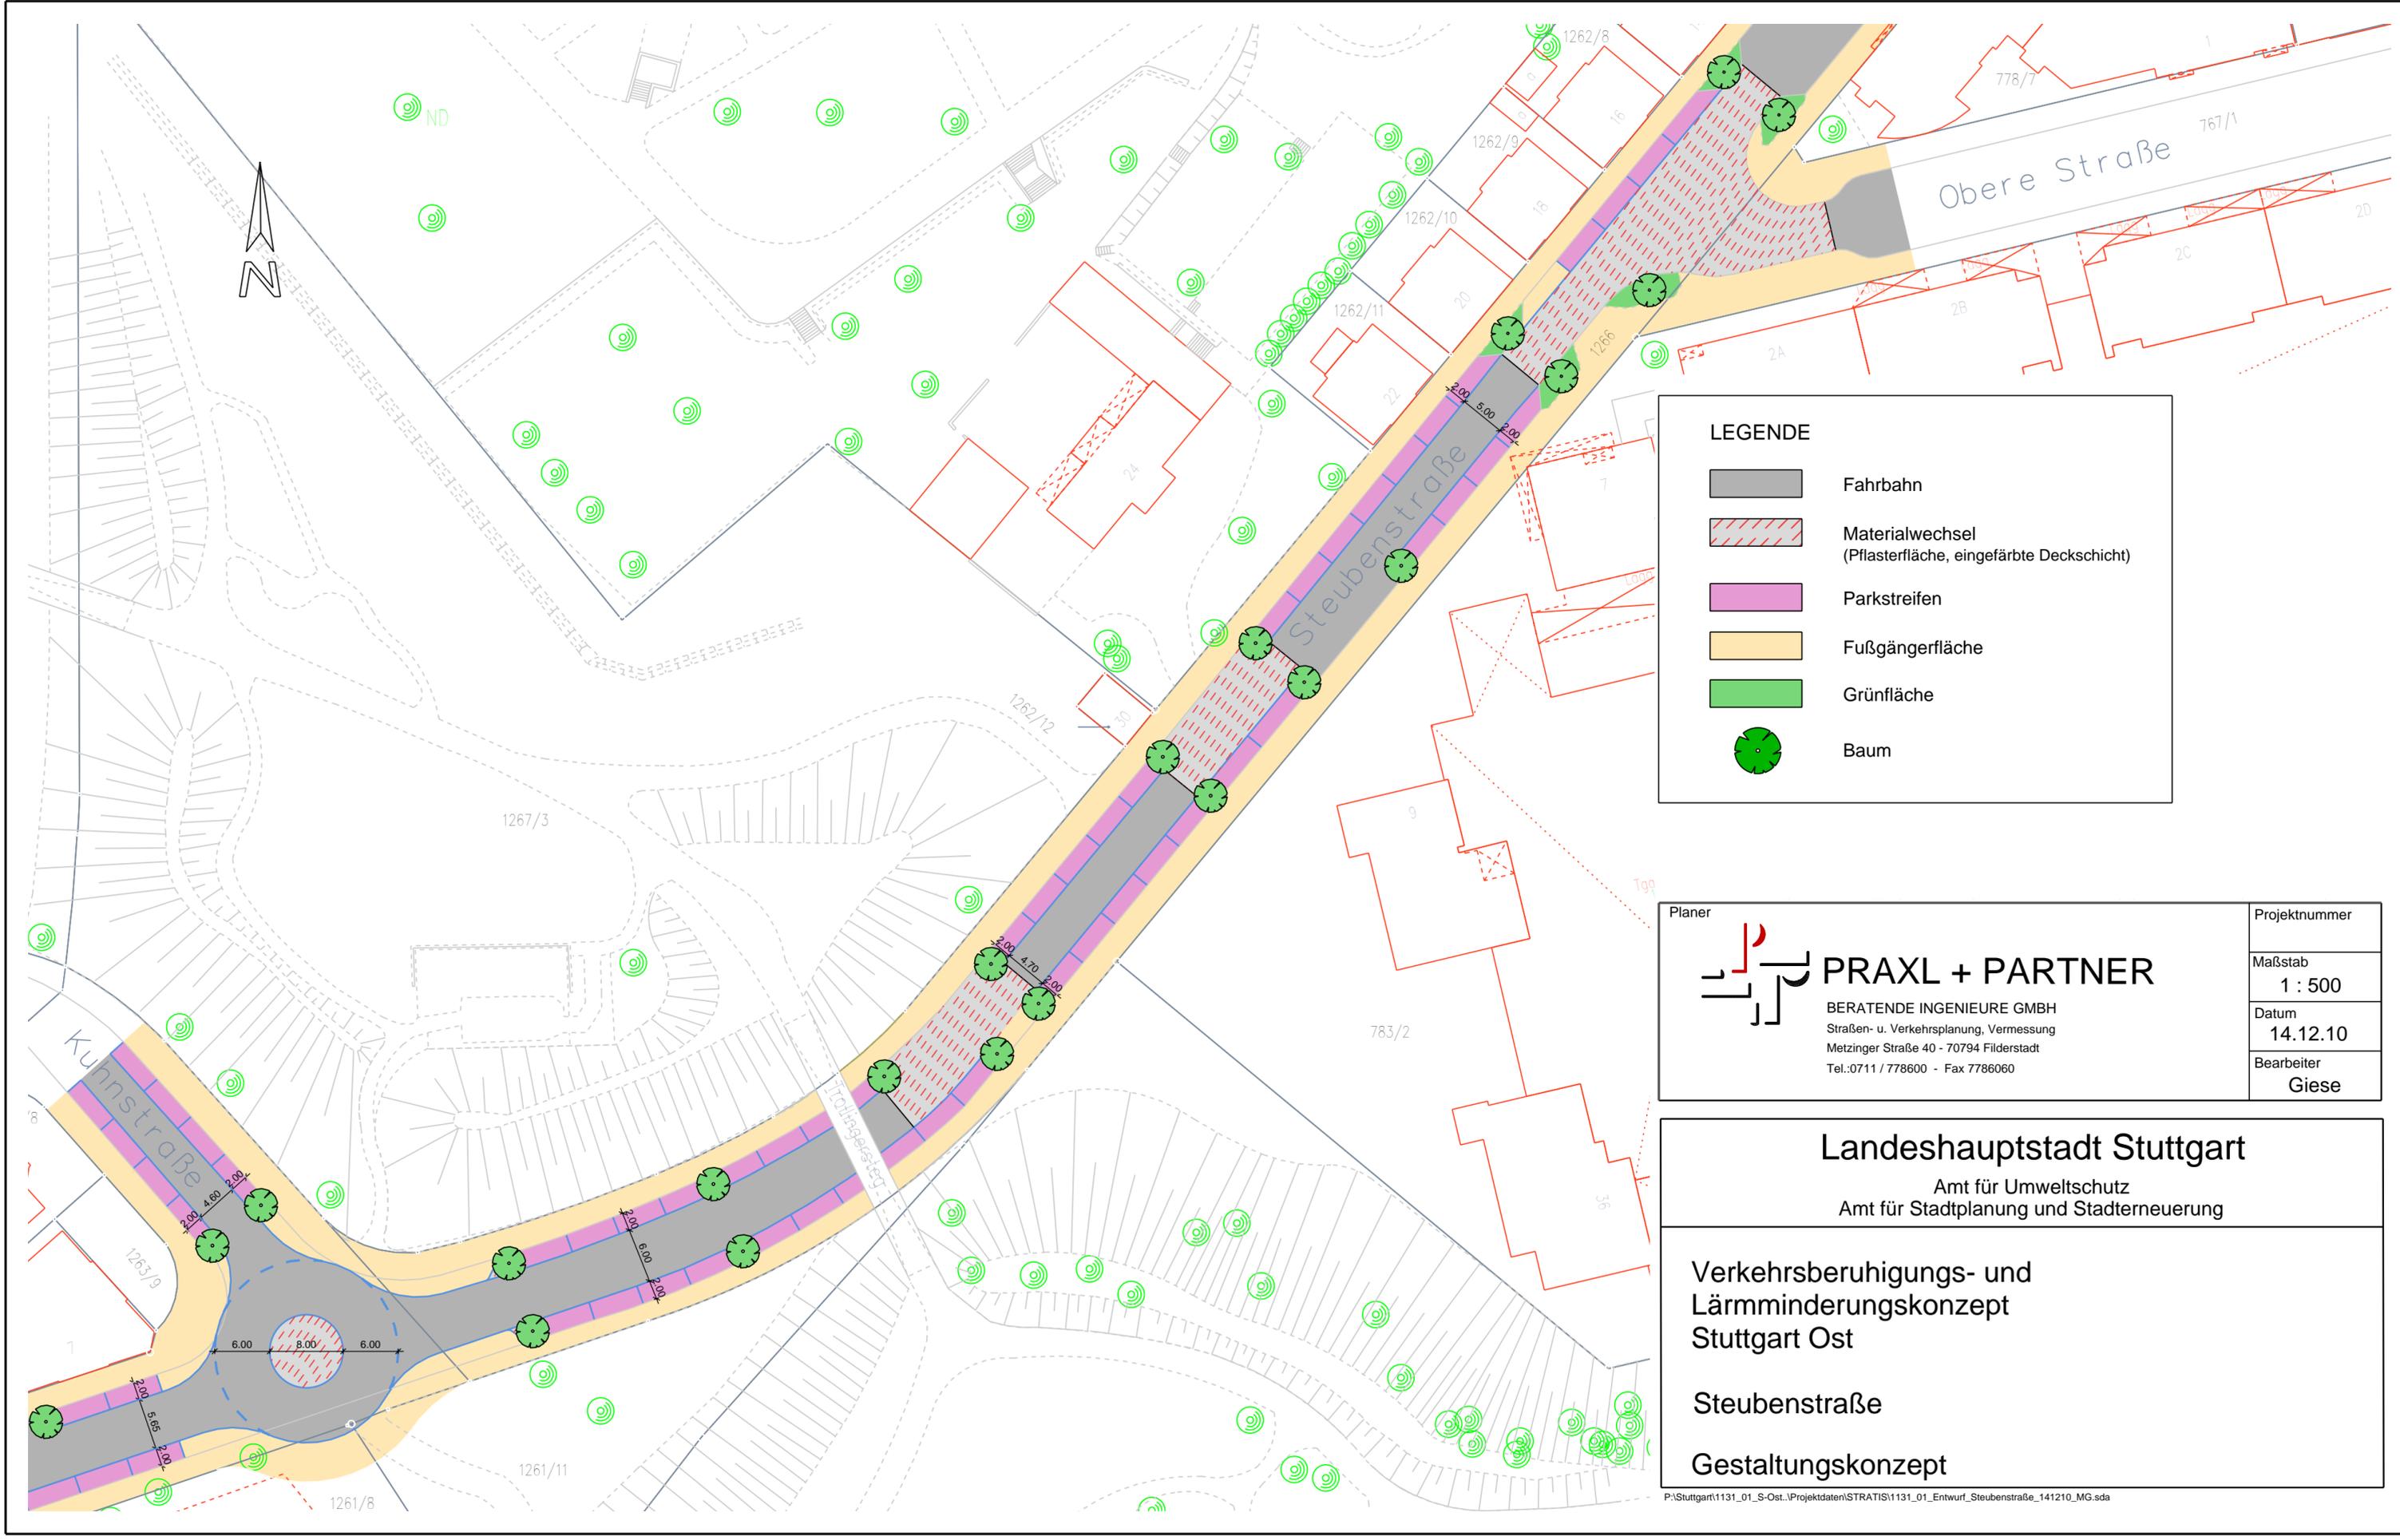

LEGENDE

- Fahrbahn
- Materialwechsel
(Pflasterfläche, eingefärbte Deckschicht)
- Parkstreifen
- Fußgängerfläche
- Grünfläche
- Baum

Planer  PRAXL + PARTNER BERATENDE INGENIEURE GMBH Straßen- u. Verkehrsplanung, Vermessung Metzinger Straße 40 - 70794 Filderstadt Tel.: 0711 / 778600 - Fax 7786060	Projektnummer
	Maßstab 1 : 500
	Datum 14.12.10
	Bearbeiter Giese

Landeshauptstadt Stuttgart
 Amt für Umweltschutz
 Amt für Stadtplanung und Stadterneuerung


**Verkehrsberuhigungs- und
 Lärminderungskonzept
 Stuttgart Ost**

Steubenstraße

Gestaltungskonzept



LEGENDE

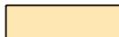-  Fahrbahn
-  Materialwechsel (Pflasterfläche, eingefärbte Deckschicht)
-  Parkstreifen
-  Fußgängerfläche
-  Baum

Planer  PRAXL + PARTNER BERATENDE INGENIEURE GMBH Straßen- u. Verkehrsplanung, Vermessung Metzinger Straße 40 - 70794 Filderstadt Tel.: 0711 / 778600 - Fax 7786060	Projektnummer
	Maßstab 1 : 500
	Datum 14.12.10
	Bearbeiter Giese

Landeshauptstadt Stuttgart
 Amt für Umweltschutz
 Amt für Stadtplanung und Stadterneuerung

Verkehrsberuhigungs- und
 Lärminderungskonzept
 Stuttgart Ost

 Stufenstraße

 Gestaltungskonzept

P:\Stuttgart\1131_01_S-Ost.\Projektdateien\STRATIS\1131_01_Entwurf_Stufenstraße_141210.sda